
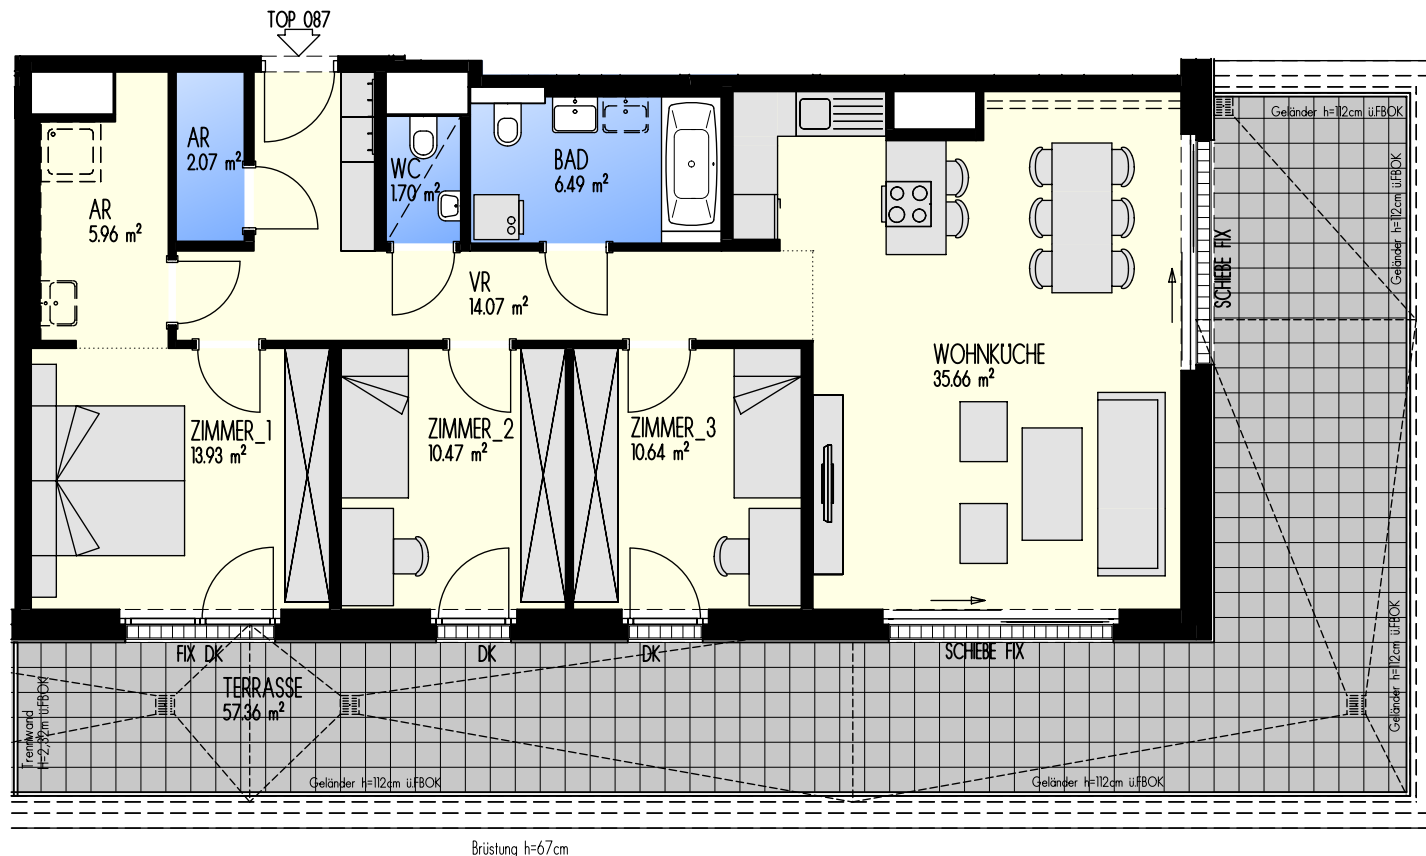


LEBEN AM LANGEN FELDE

1220 WIEN,
BERTHA-VON-SUTTNER-G. 4

GESCHOSS: 7.OG
STIEGE/TÜR: 3/087
FREIFINANZIERTES EIGENTUM

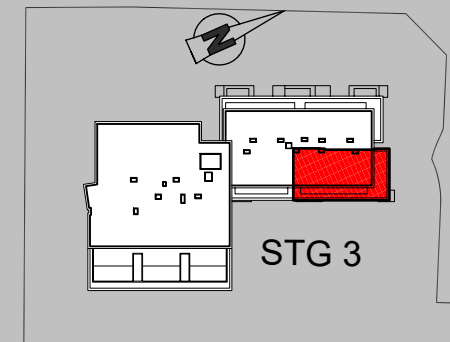

4 ZIMMER WOHNUNG

Einrichtungsvorschlag nicht Vertragsgrundlage
Strichliert dargestellte Sanitärgegenstände
sind ein Vorschlag (Leitungen nicht vorgerichtet)
Nebenräume eventuell geringere Raumhöhe
Technisch erforderliche Änderungen vorbehalten

Maßstab: 0 1m 2m 3m 4m



Stand 09.11.2020

TOP 087
WOHNFL 100.99 m²
TERRASSE 57.36 m²

BAUTRÄGER:

Wiener Heim Wohnbau GesmbH
1220 Wien, Donau-City-Strasse 1
Tel.: 0800 - 20 10 20,
Internet: www.mischek.at



Man lebt nur einmal. » Mischek