
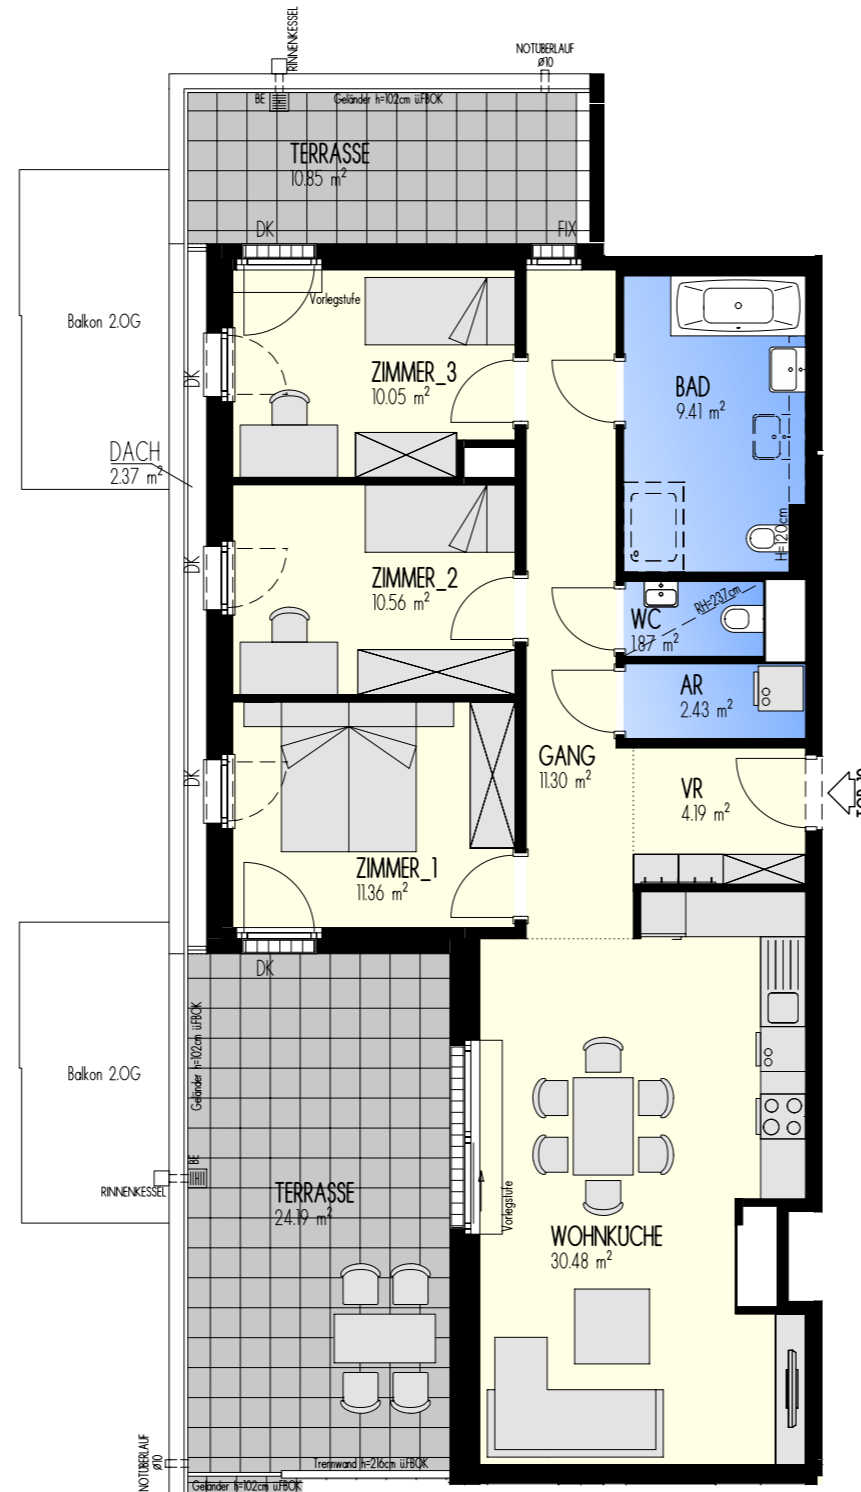


# WOHNEN AM FLIEDERGARTEN

1220 WIEN,  
MARLEN-HAUSHOFER-WEG 2

GESCHOSS: DG  
TÜR: 19  
FREIFINANZIERTES EIGENTUM

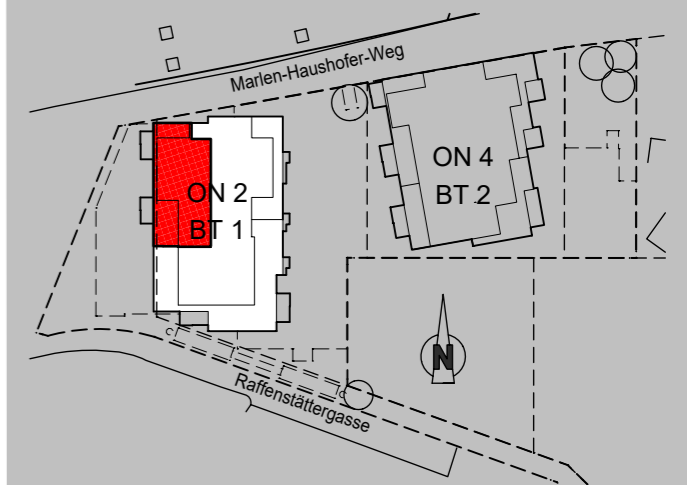

## 4 ZIMMER WOHNUNG

Einrichtungsvorschlag nicht Vertragsgrundlage  
Strichliert dargestellte Sanitärgegenstände  
sind ein Vorschlag (Leitungen nicht vorgerichtet)  
Nebenträume eventuell geringere Raumhöhe  
Technisch erforderliche Änderungen vorbehalten

Maßstab: 0 1m 2m 3m 4m



Stand 09.03.2022

TOP 19	
WOHNFL	92.02 m <sup>2</sup>
TERRASSE	34.67 m <sup>2</sup>

### BAUTRÄGER:

Wiener Heim Wohnbau GesmbH  
1220 Wien, Donau-City-Strasse 1  
Tel.: 0800 - 20 10 20,  
Internet: [www.mischek.at](http://www.mischek.at)



Man lebt nur einmal. » Mischek